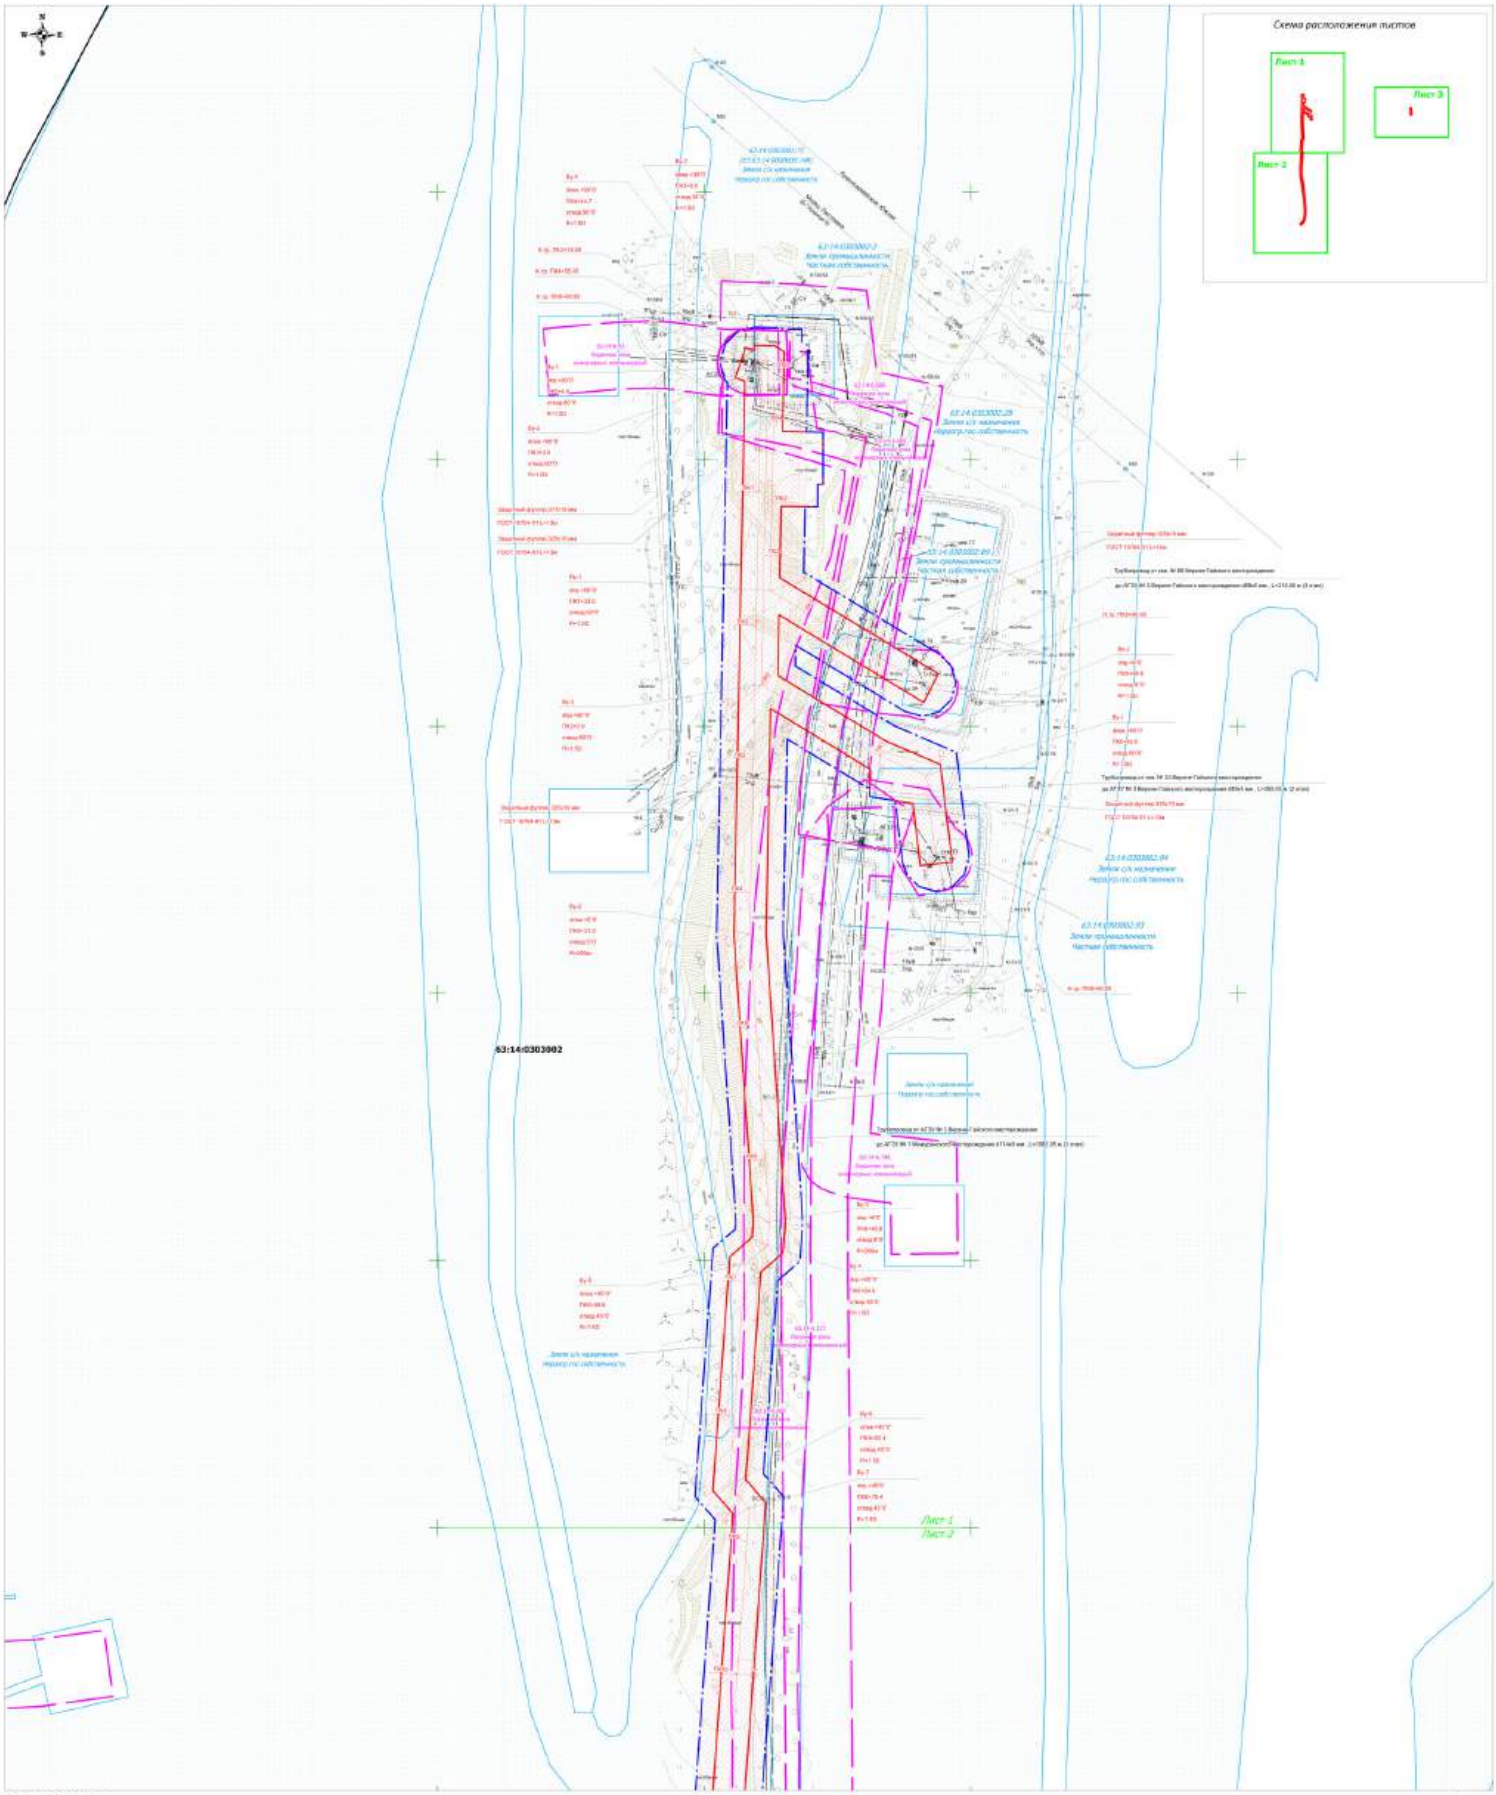

Условные обозначения:

- Границы территории, в отношении которой осуществляется подготовка проекта планировки
- Границы зон планируемого размещения линейных объектов
- Зона с особыми условиями использования территорий (Охранная зона проектируемого нефтегазосборного трубопровода)
- Граница кадастрового квартала, его номер
- Граница земельного участка, сведения о котором внесены в ЕГРН, его номер
- Границы зоны с особыми условиями использования территории, сведения о которой содержатся в ЕГРН, ее номер
- проектируемый нефтегазосборный трубопровод

Существующие объекты

- Воздушные линии электропередачи высокого напряжения
- Кабель электрический подземный низкого напряжения
- Трубопроводы подземные

Назначение:
• Система координат: МСК-63 зона 2
• Система высот: Балтийская, 1977г.

Назначение:
• Согласно Правилам охраны магистральных трубопроводов (утв. Постановлением Государственного комитета России от 24.04.92 г. № 9, утв. Заместителем Министра топлива и энергетики России 29.04.92 г.) охранная зона трубопроводов, транспортирующих нефть, продукты газ, нефтепродукты, нефтяной и газоконденсатный углеводородные газы составляет 25м от оси трубопровода с каждой стороны
• в охранных зонах запрещается осуществлять любые действия, которые могут нарушить нормальную (безопасную) эксплуатацию объектов, в том числе повредить и их повреждение (уничтожение), и (или) похитить нефтяное энергетического ущерба и возникновение пожаров

Назначение:
• границы зон планируемого размещения линейных объектов, подлежащих реконструкции в связи с изменением их местоположения отсутствуют
• необходимость для резервирования или изъятия для государственных или муниципальных нужд отсутствуют
• границы зон планируемого размещения объектов капитального строительства, установленные ранее утвержденной документацией по планировке территории отсутствуют
• границы территорий объектов культурного наследия отсутствуют
• границы особо охраняемых природных территорий отсутствуют
• границы лесного фонда отсутствуют
• границы территорий, подверженных риску возникновения чрезвычайных ситуаций природного и техногенного характера отсутствуют

Назначение:
• Схема организации улично-дорожной сети и движения транспорта не разрабатывается
• Схема вертикальной планировки территории, инженерной подготовки и инженерной защиты территории не разрабатываются
• Схема границ территорий объектов культурного наследия не разрабатывается

Изм.	Кол.уч.	Лист	N док.	Подпись	Дата
Исполнитель		Сергеев А.В.			
Гл.инженер		Бояров Н.А.			

Проект планировки территории для строительства объекта ООО "РНГМ":
"Нефтегазосборный трубопровод Верхне-Гайского месторождения"
КН в ЕГРН «Самара-Нефть» л.л.2014г. (Кинельский р-н, СВЫР с.ОВО №, год участка «ноу» №4.2.1.88)
в границах сельского поселения Малая Глушица муниципального района Самарской области

Раздел 3.
Материалы по обоснованию проекта планировки территории.
Графическая часть.

Схема использования территории
в масштабе 1:500 (Объекты капитального строительства, Схема зоны с особыми условиями использования территории, Схема зоны планируемого размещения линейных объектов, сводный чертеж, Схема вертикальной планировки и инженерной подготовки, Схема инженерной защиты территории, Схема вертикальной планировки и инженерного обеспечения, Схема границ территорий объектов культурного наследия, Схема организации движения транспорта)
М 1:2000

Стадия	Лист	Листов
ПП	1	1

ООО "Средневолжская газоизыскательная компания"
г.Самара

СВЗИК

Формат А1