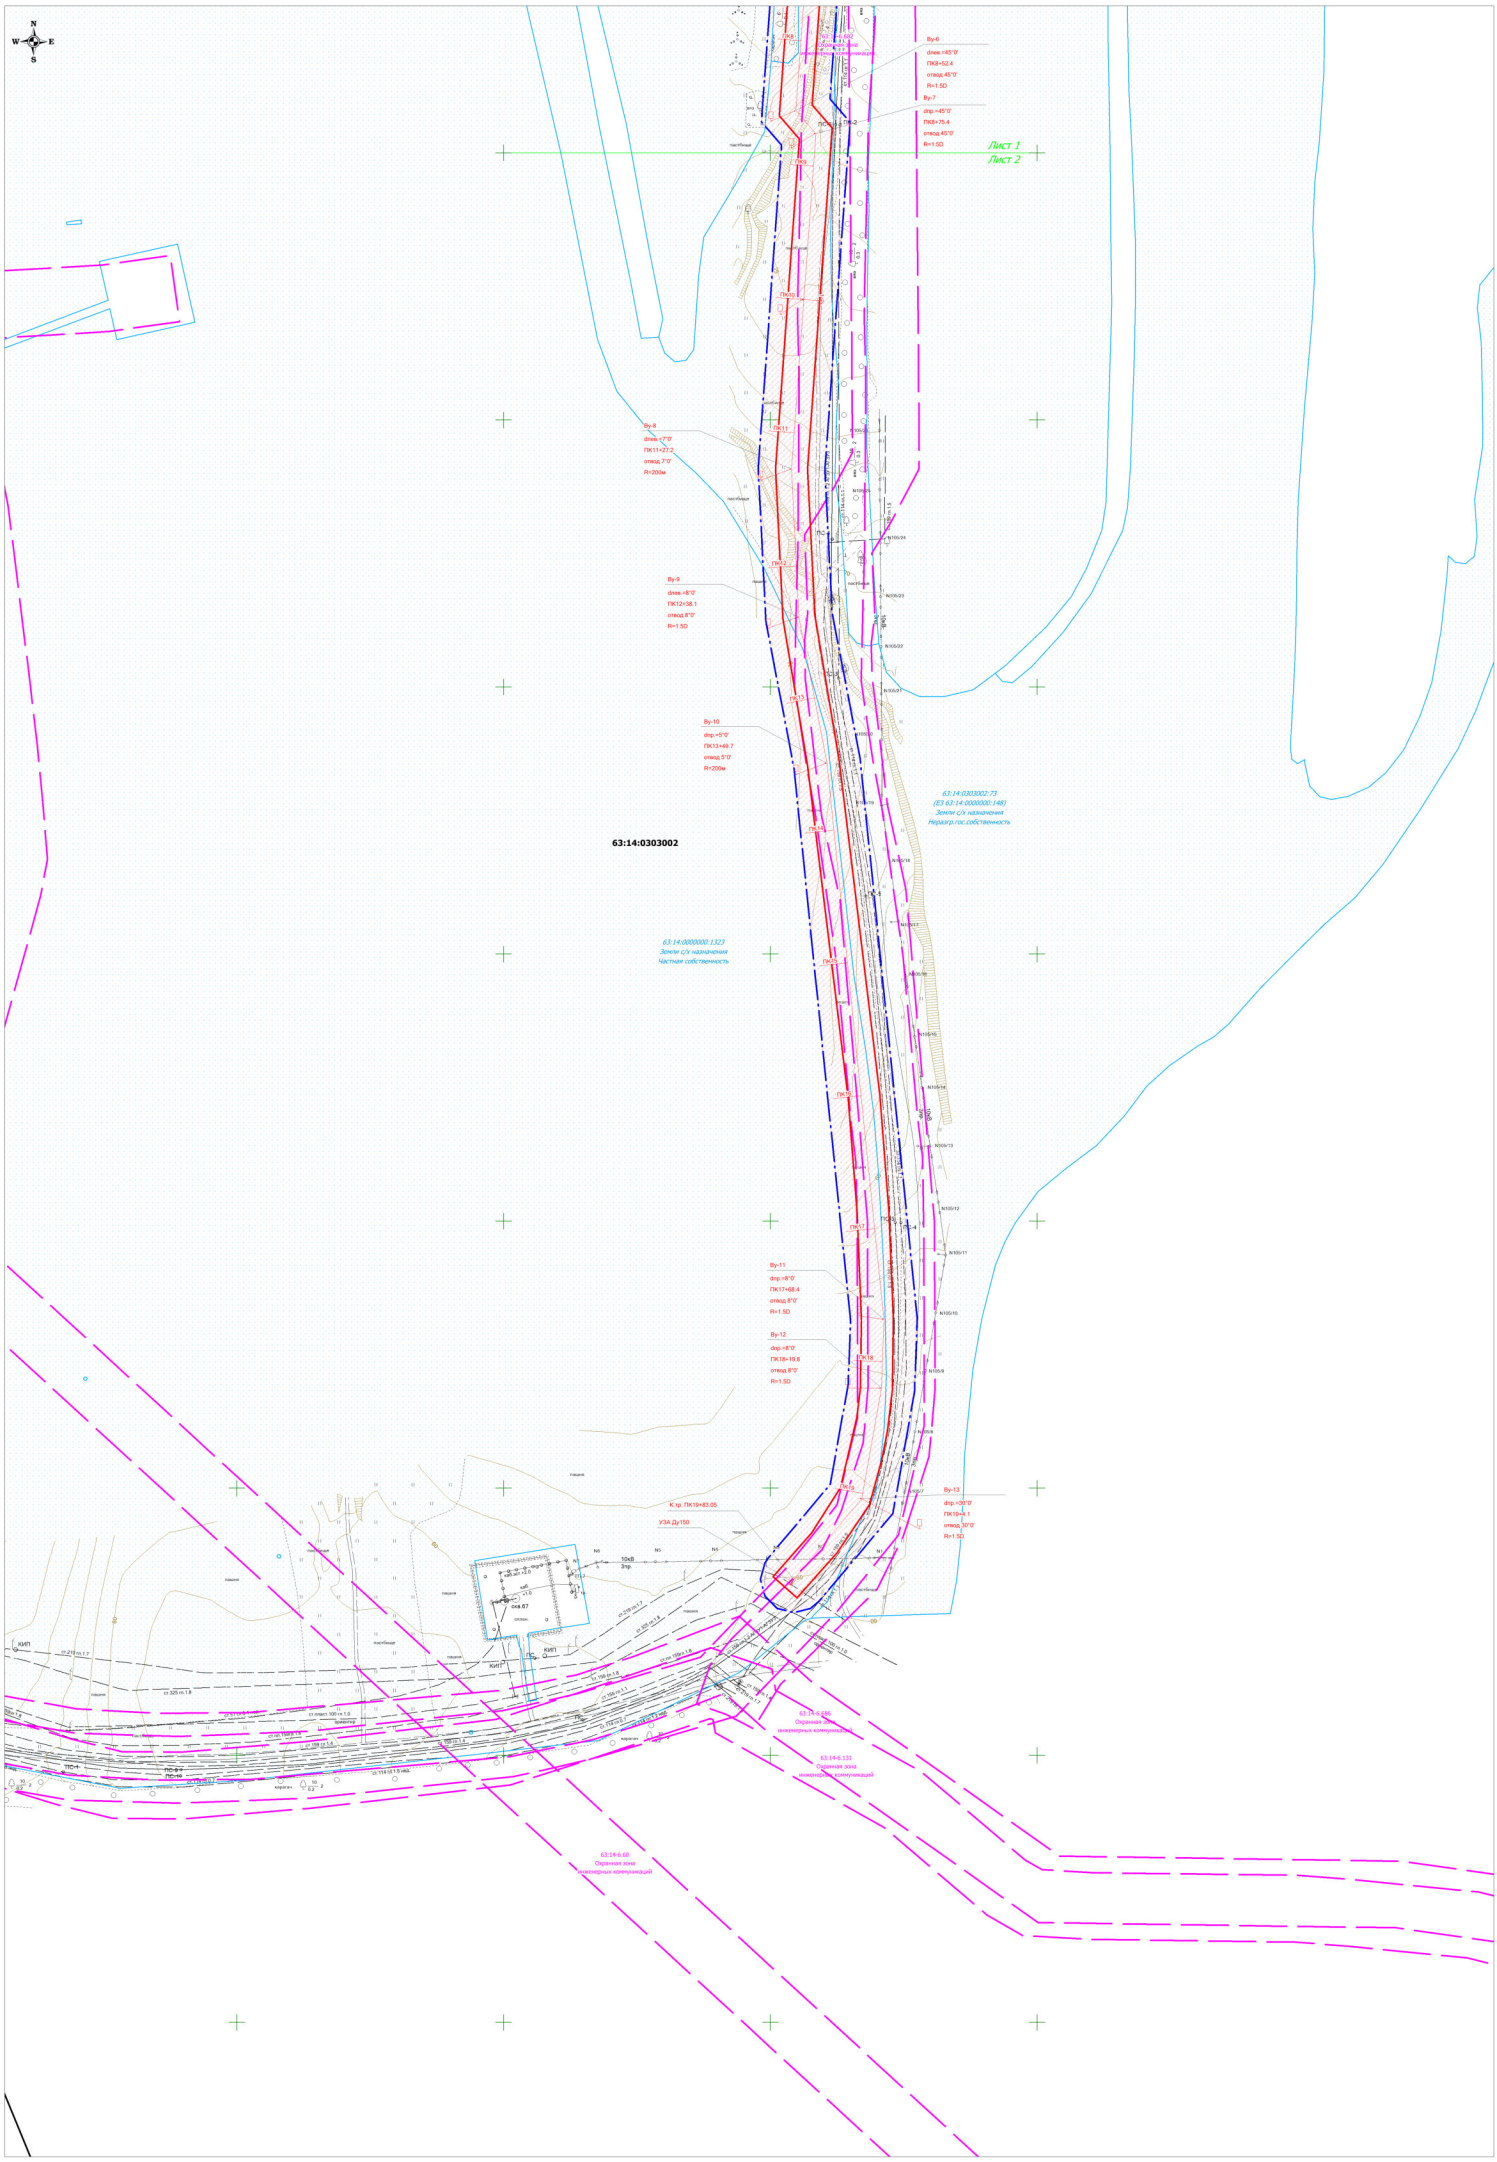


| Изм. | Кол.уч. | Лист | N док. | Подпись | Дата |
|---|---|---|---|---|---|

Схема использования территории в период подготовки проекта планировки территории.
Схема границ зон с особыми условиями использования территории.
Схема границ территории, подверженных риску возникновения чрезвычайных ситуаций природного и техногенного характера. Схема конструктивных и планировочных решений.
М 1:2000

Лист 2

Формат А1