


# Карта градостроительного зонирования сельского поселения Южное муниципального района Большеглушицкий Самарской области

Утверждена Решением Собрания представителей сельского поселения Южное муниципального района Большеглушицкий Самарской области 26 декабря 2013 года № 115



Карта градостроительного зонирования поселка Южный

с изменениями от 29.09.2017г. решение № 102  
с изменениями от 29.12.2018г. решение № 169  
с изменениями от 04.03.2019г. решение № 180  
с изменениями от 12.04.2019г. решение № 186  
с изменениями от 06.04.2020г. решение № 226

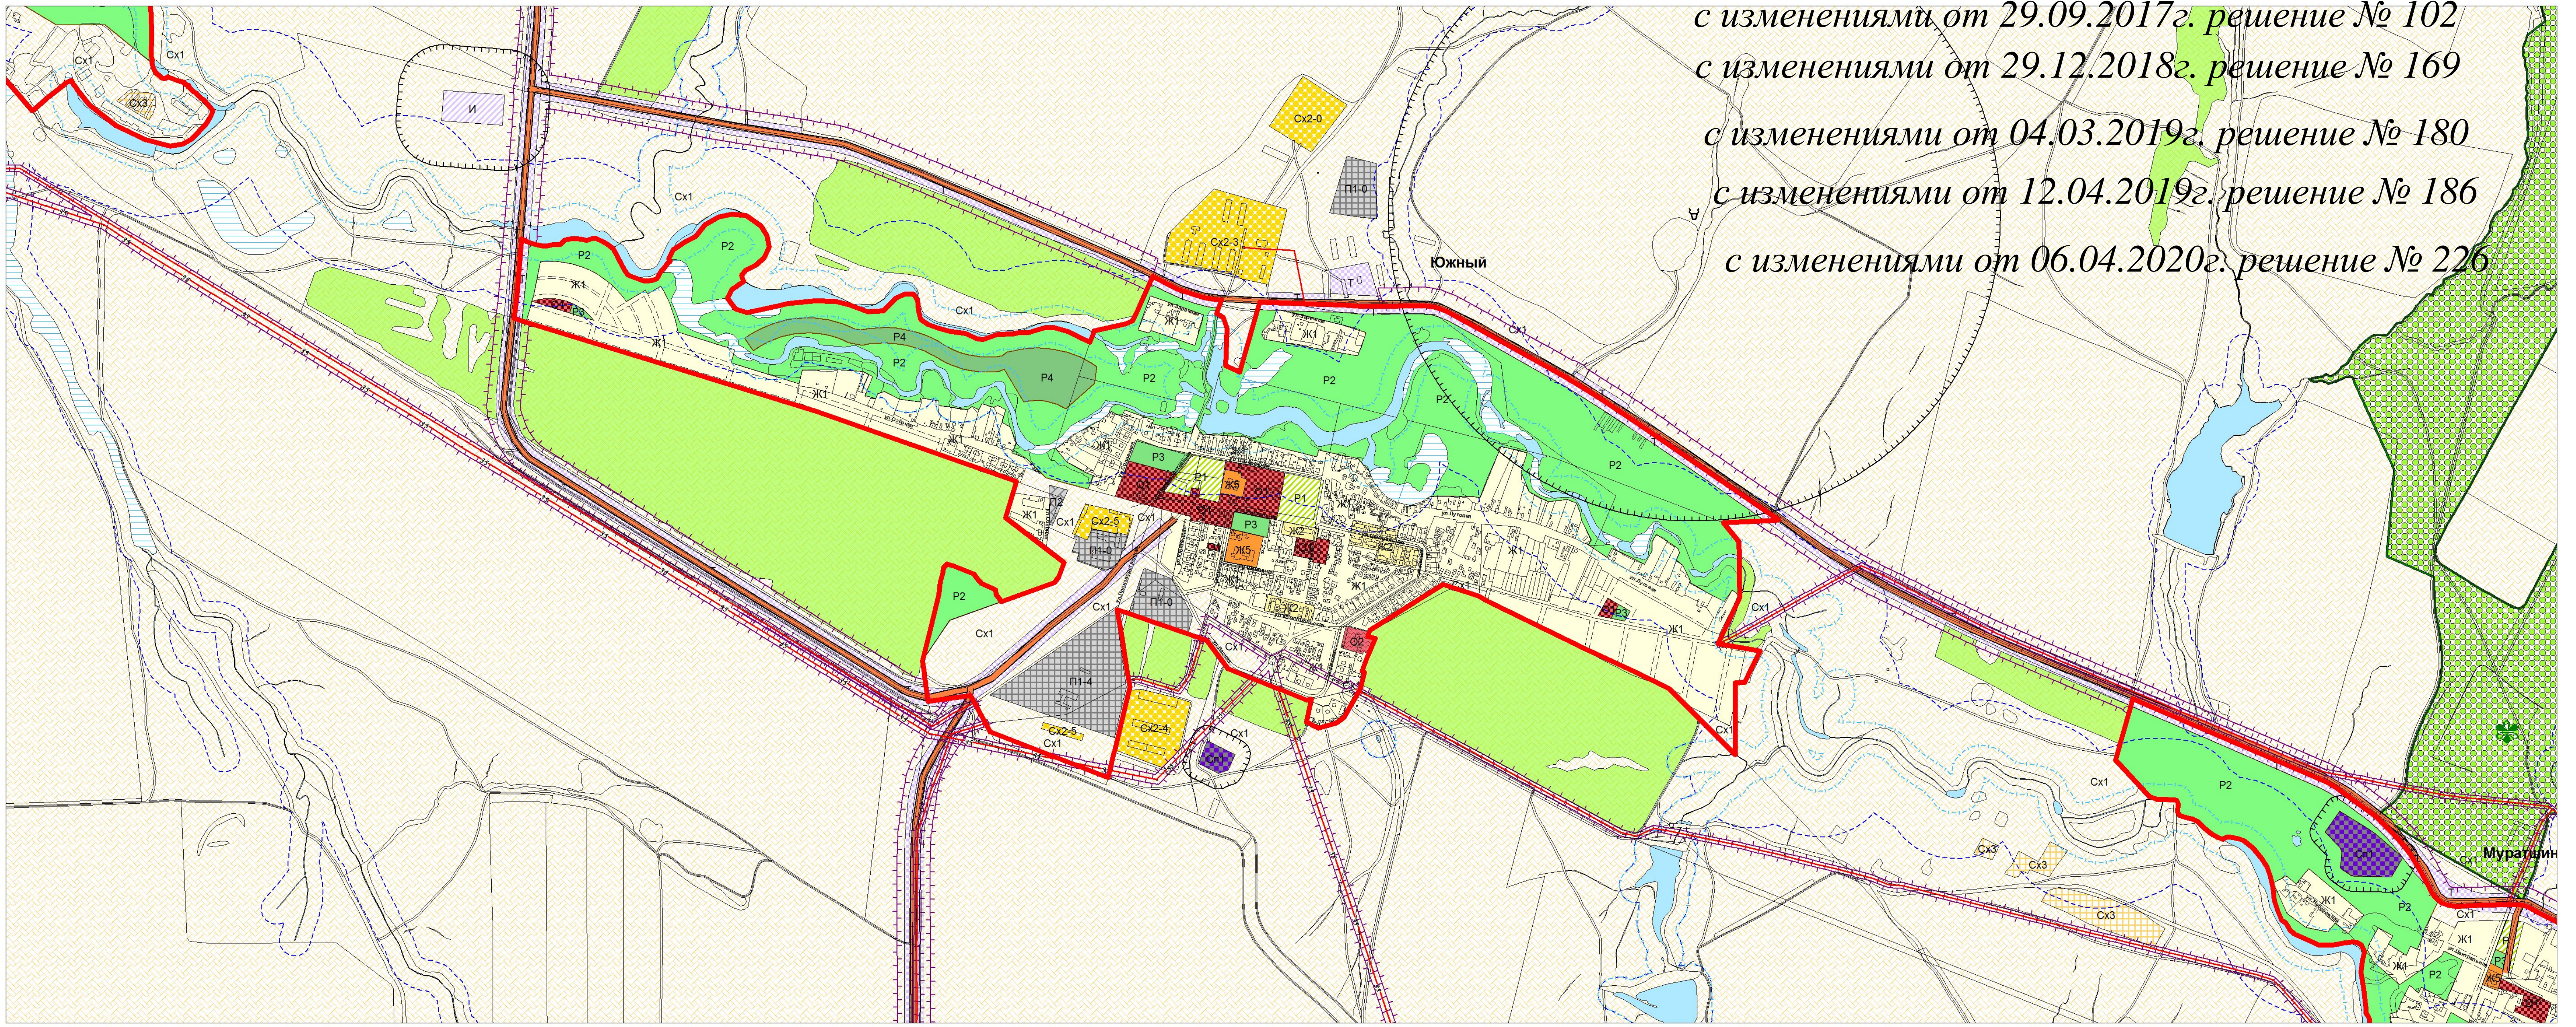



Карта градостроительного зонирования поселка Малороссийский

Карта градостроительного зонирования поселка Кочевой

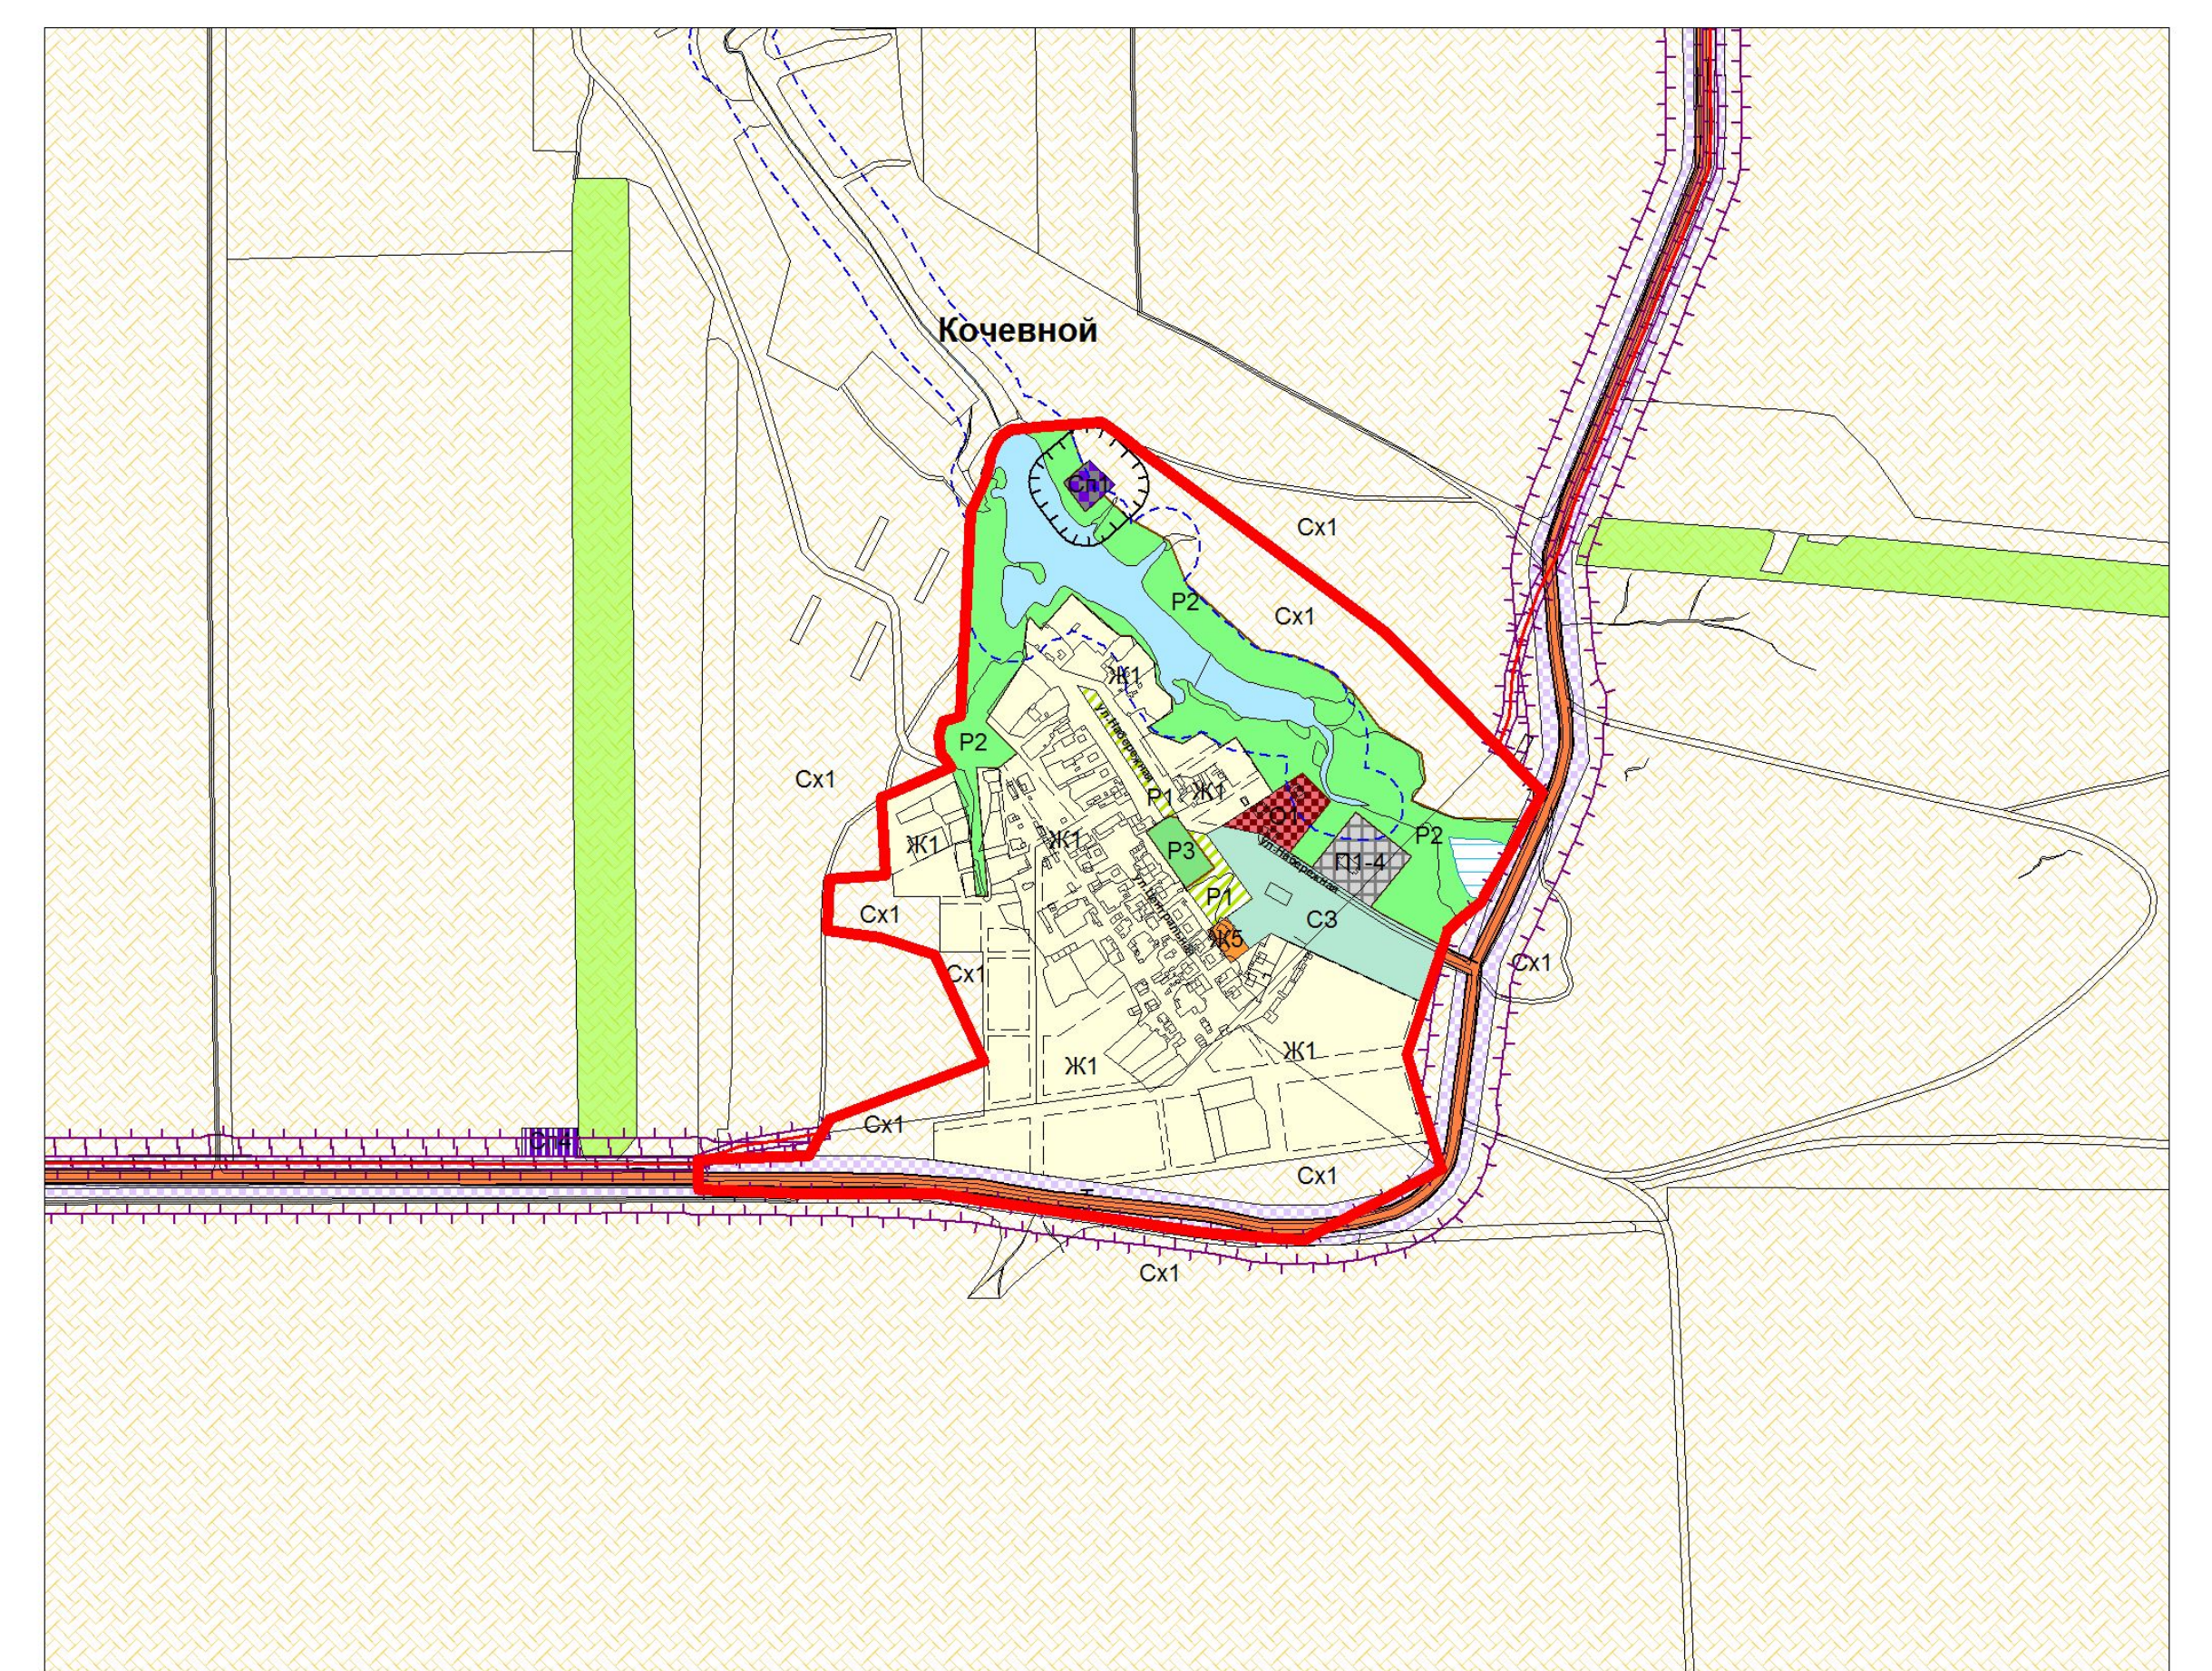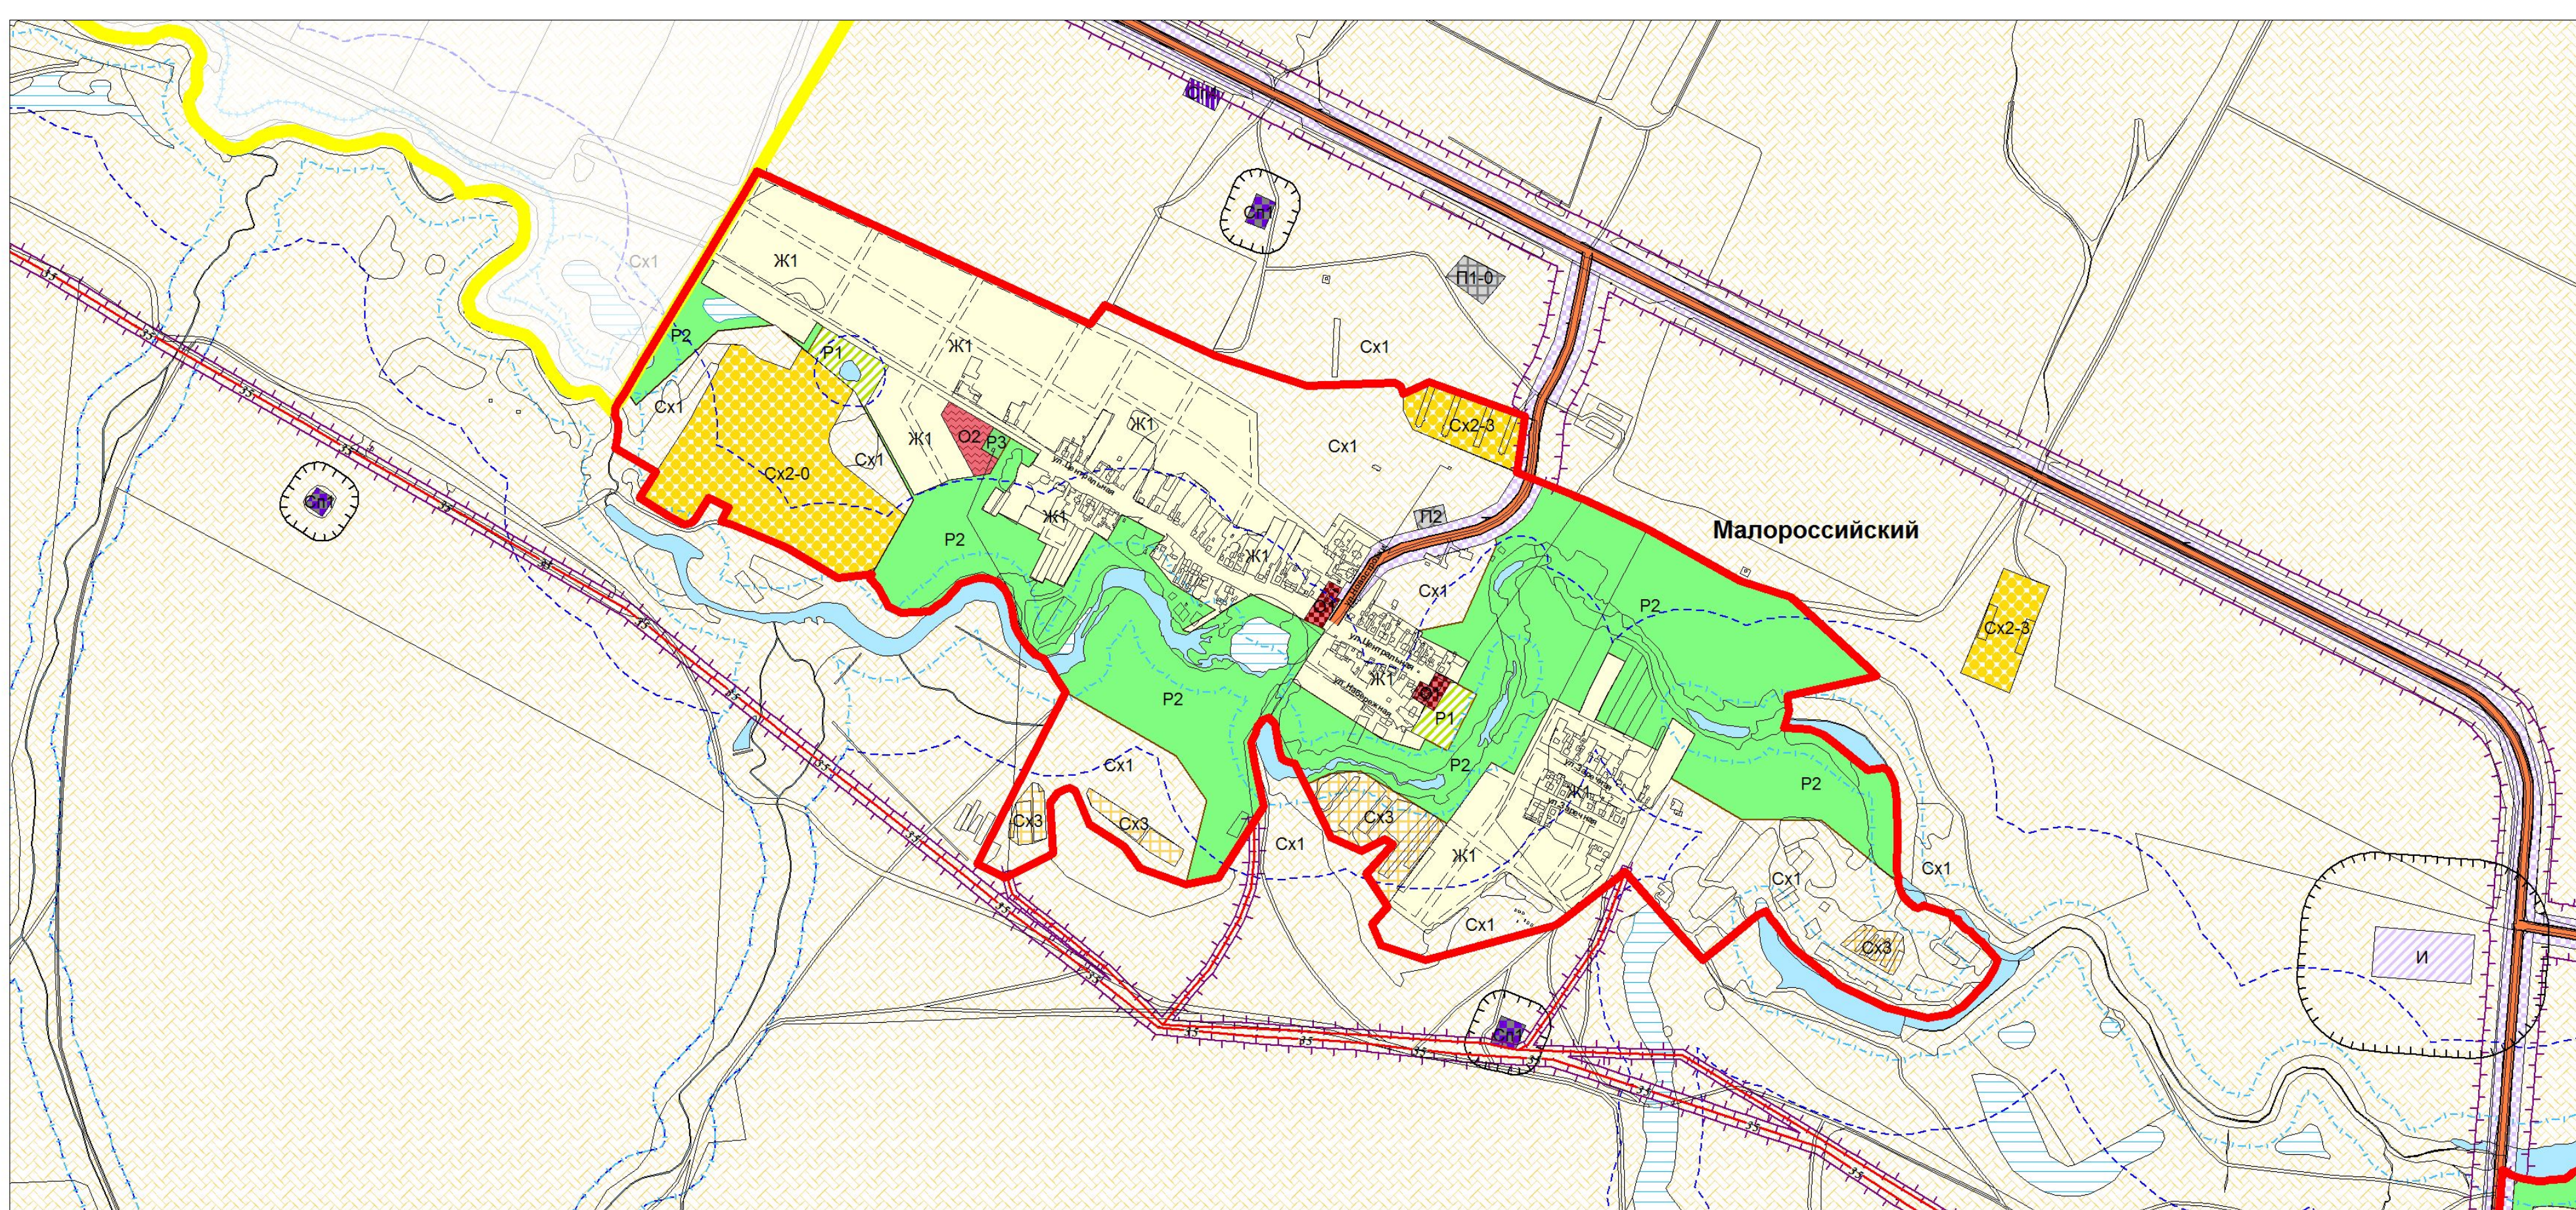


Карта градостроительного зонирования села Муратшино

Карта градостроительного зонирования поселка Бугринка

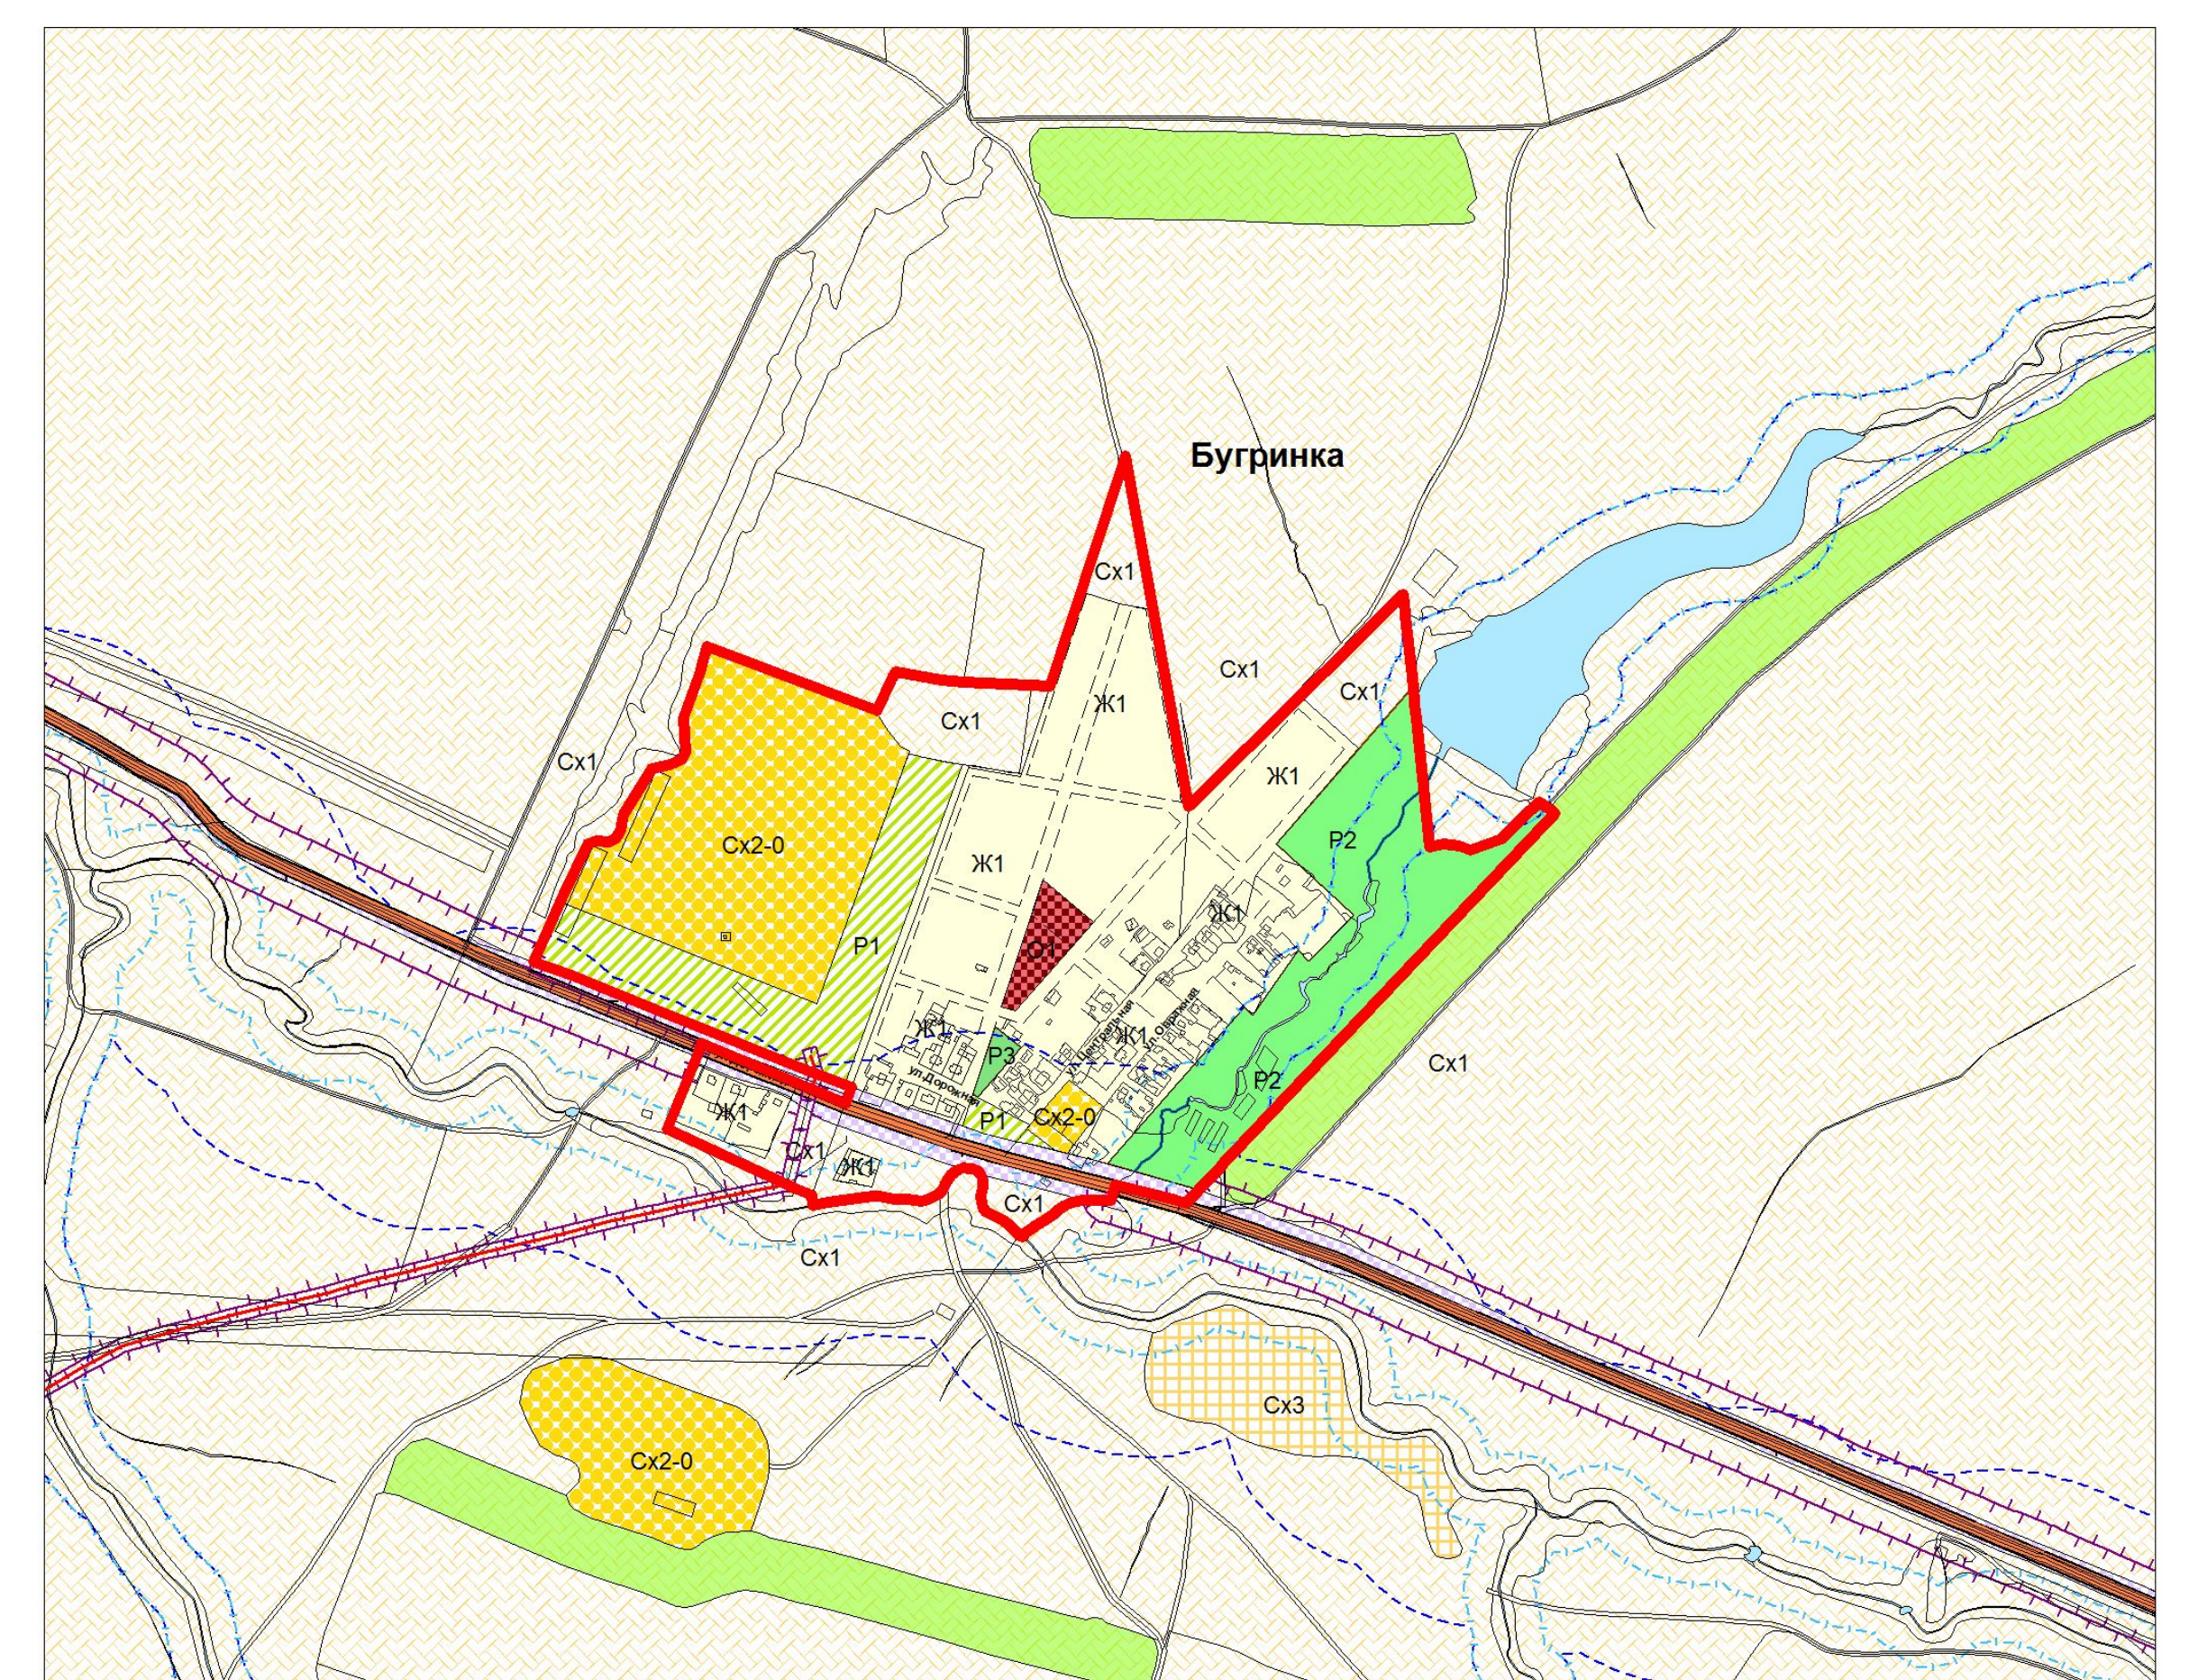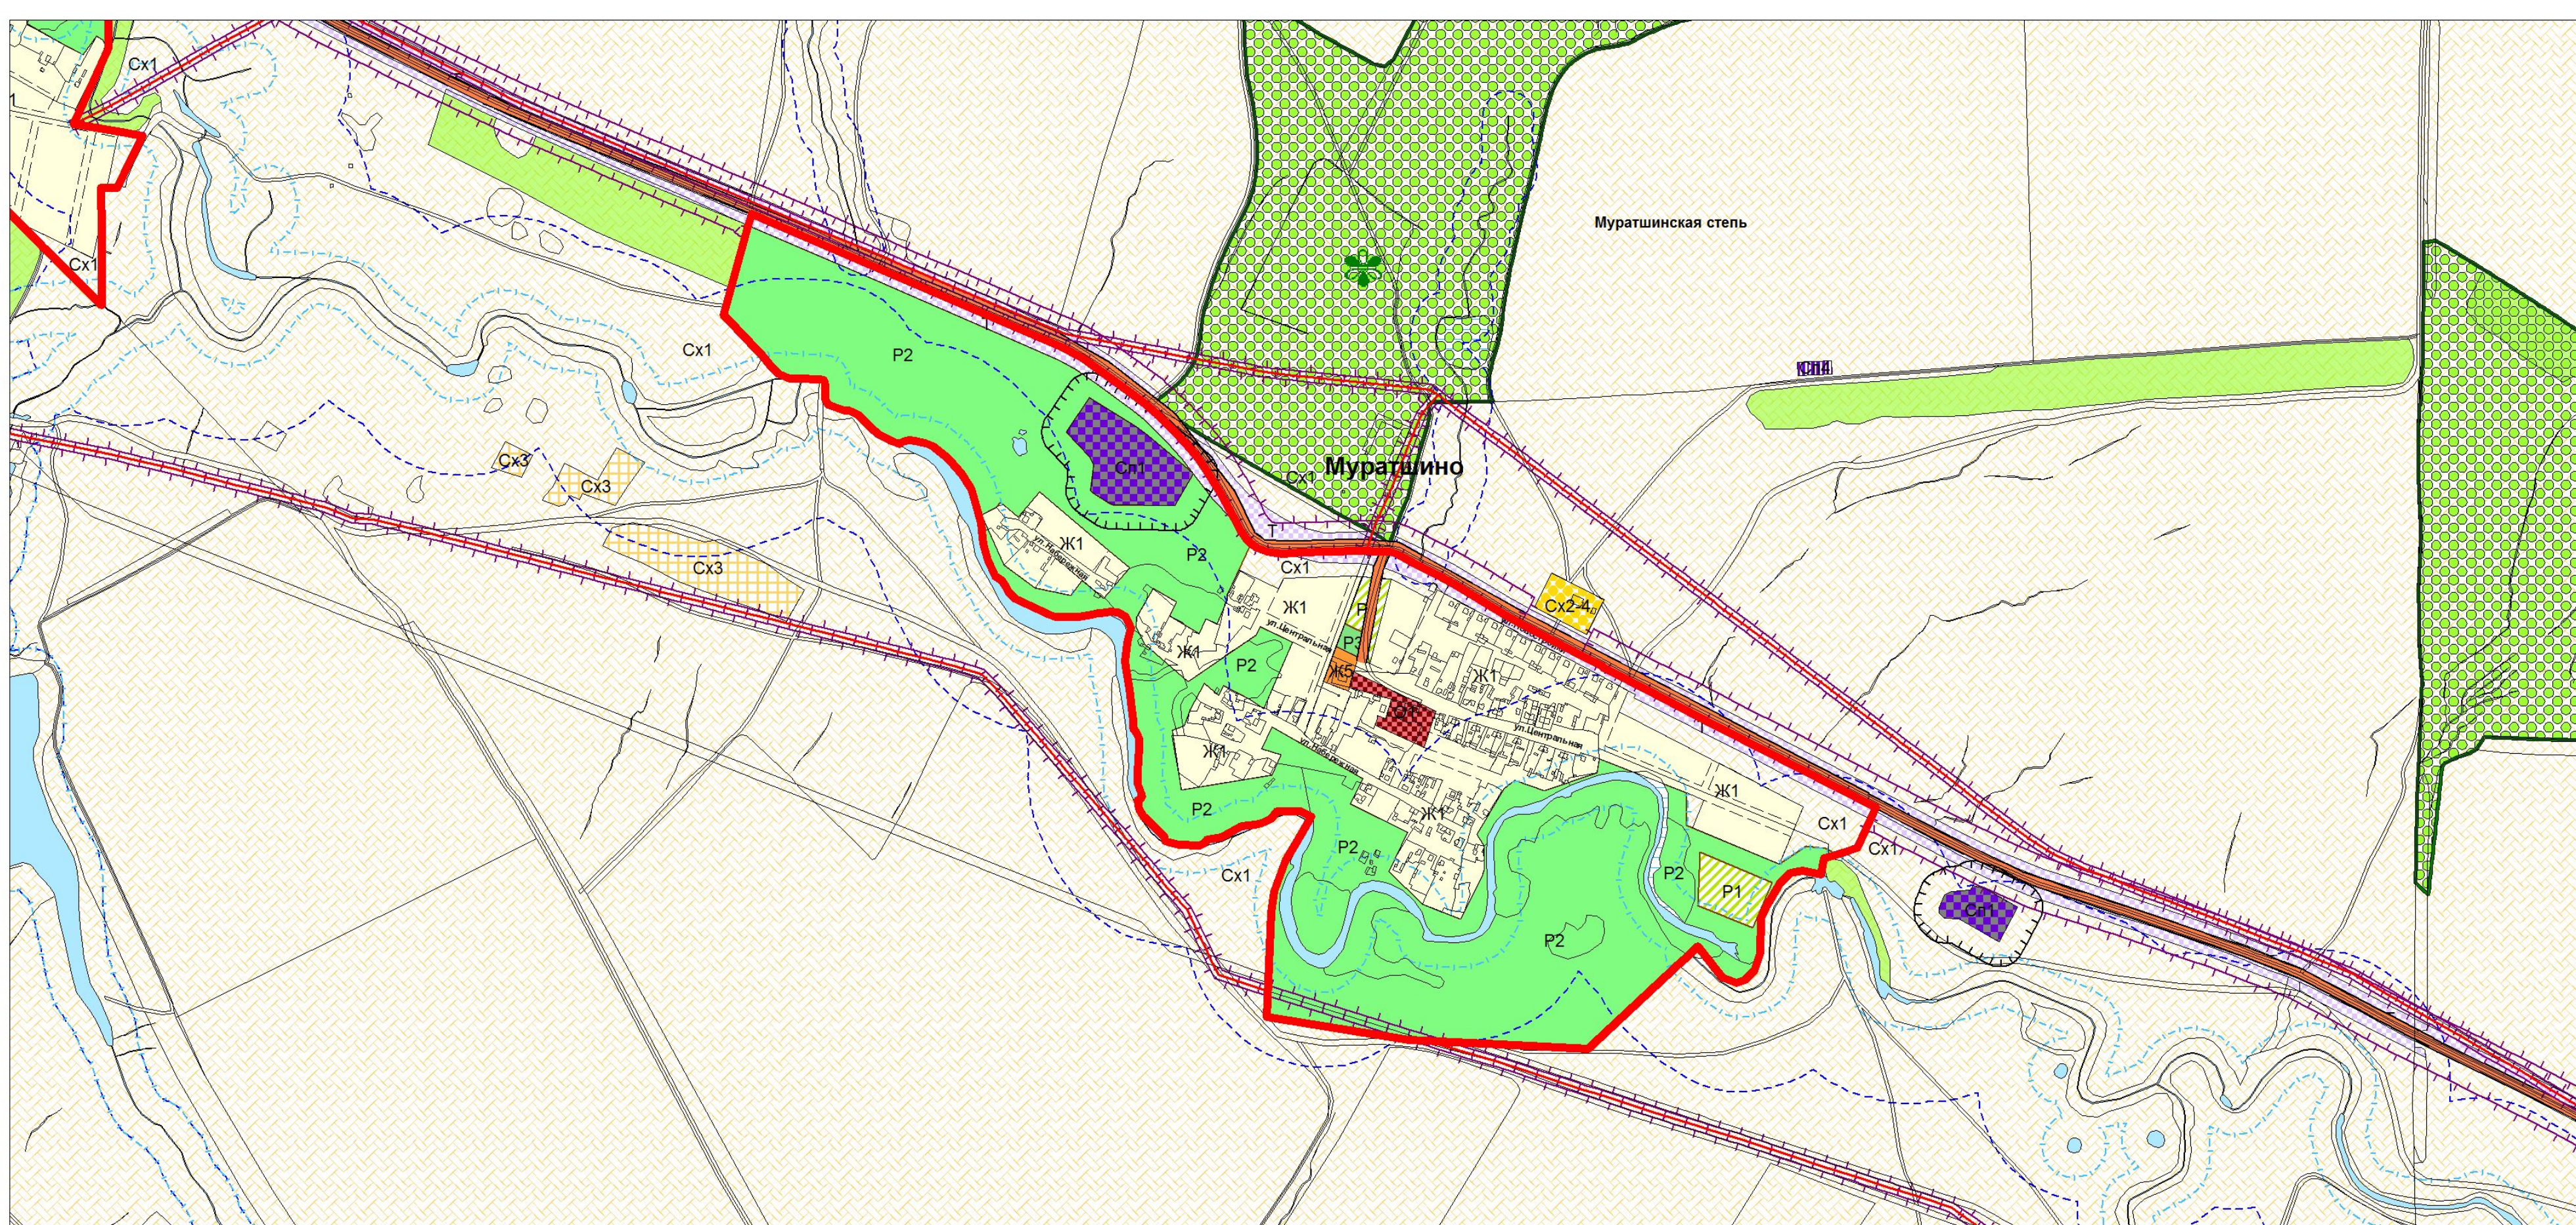


Карта градостроительного зонирования села Таш-Кустьяново

Карта градостроительного зонирования поселка Каменноедольск

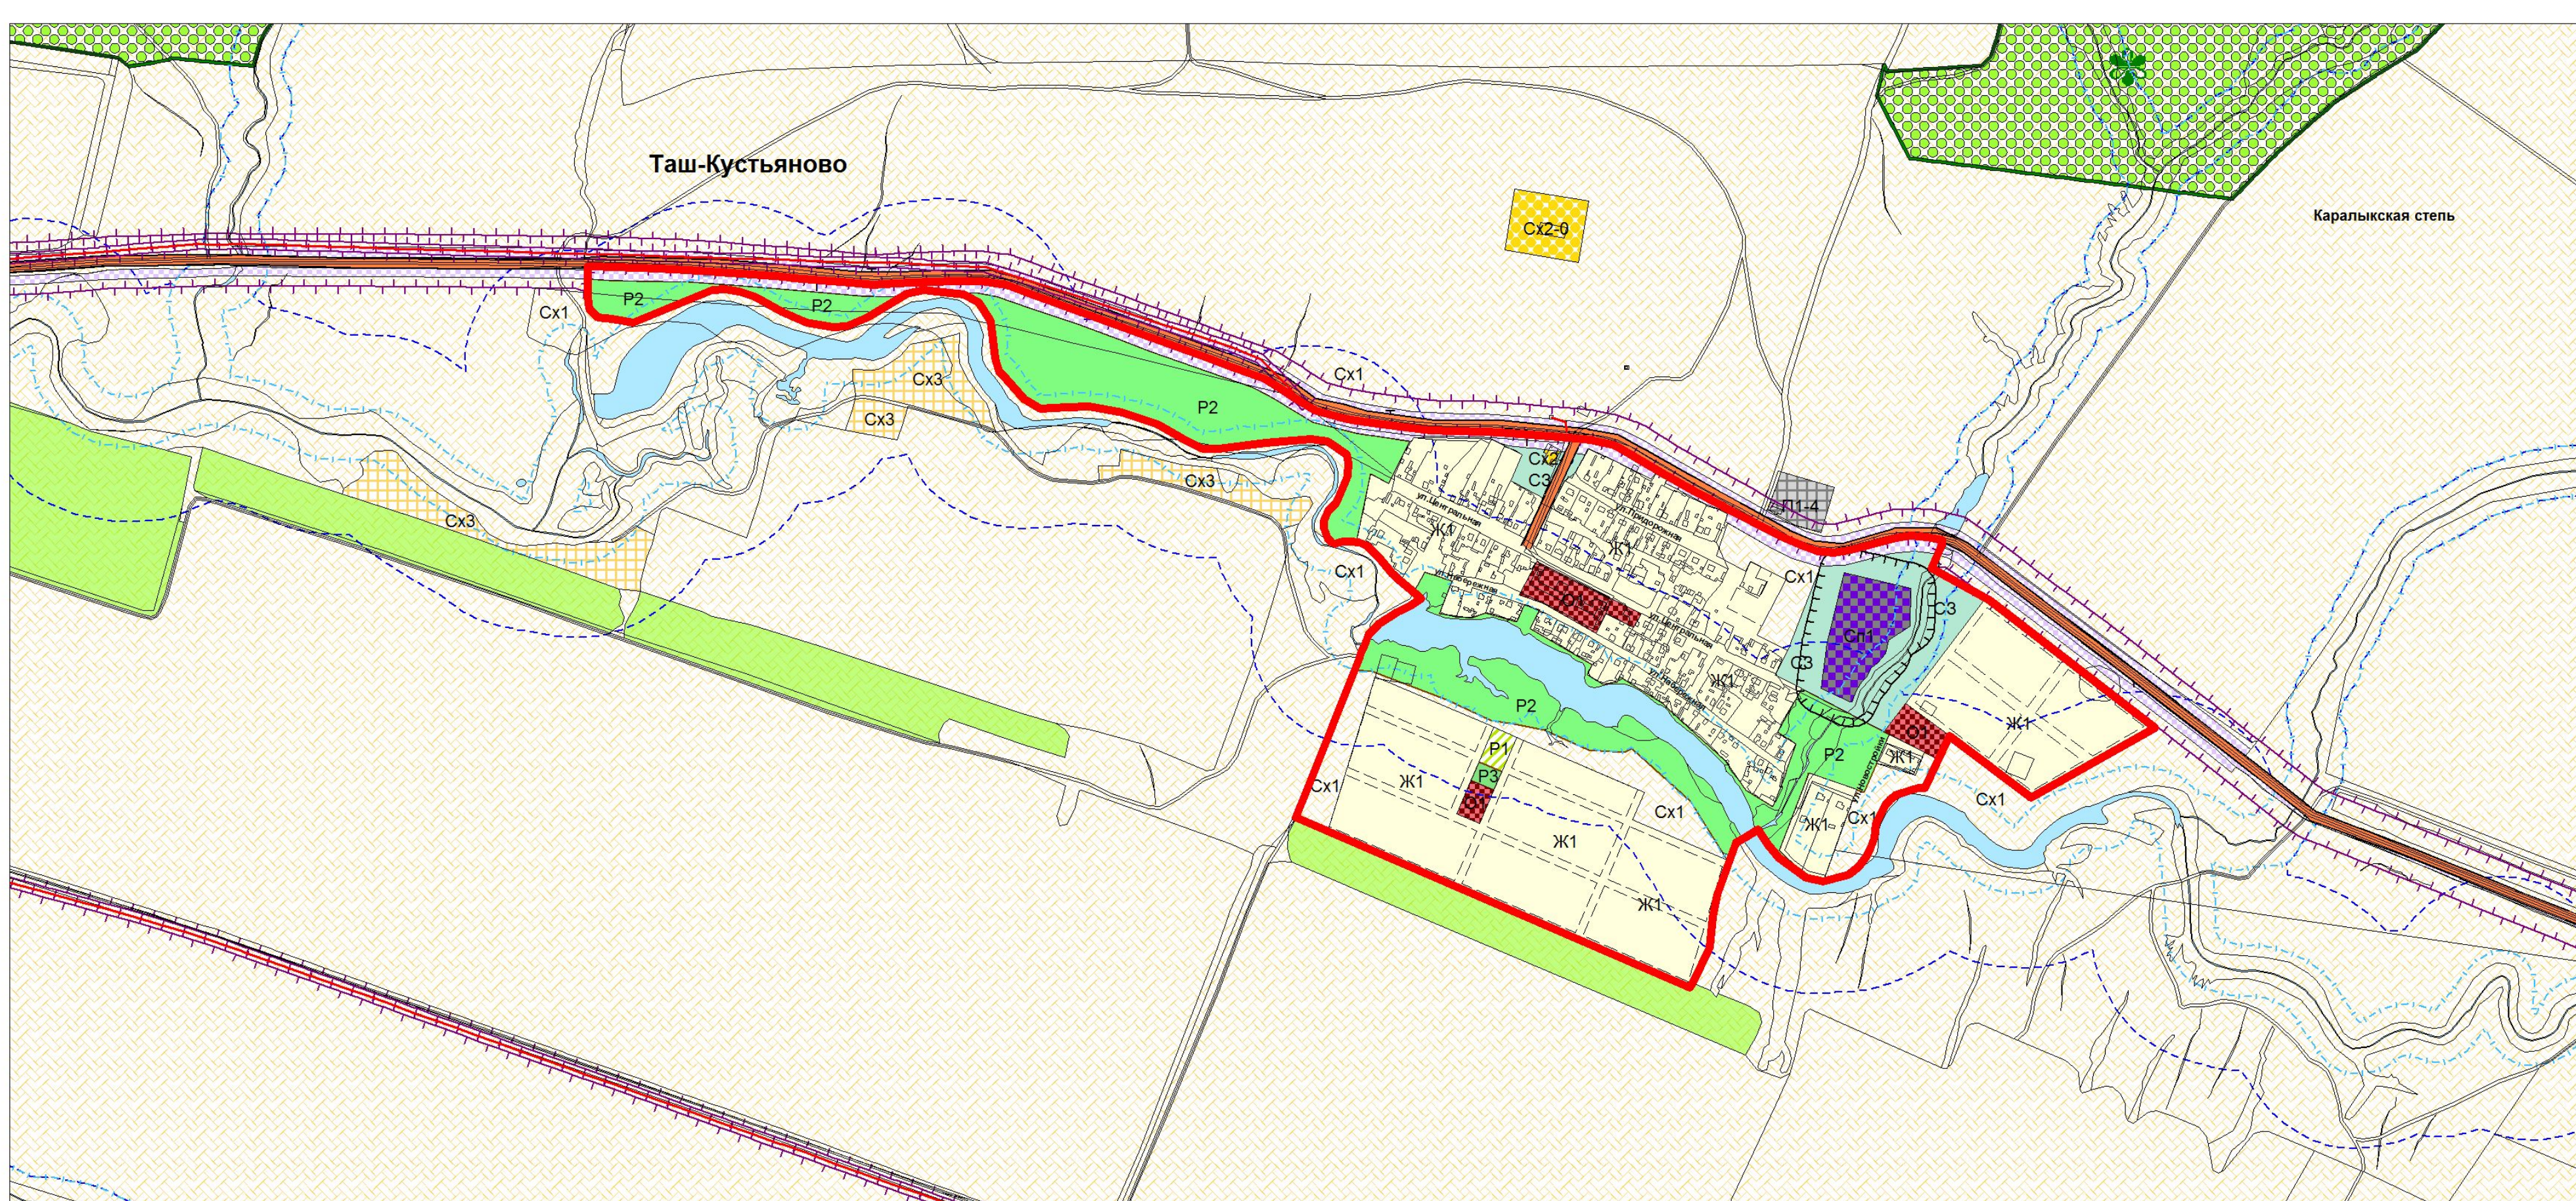

Карта градостроительного зонирования поселка Рязанский

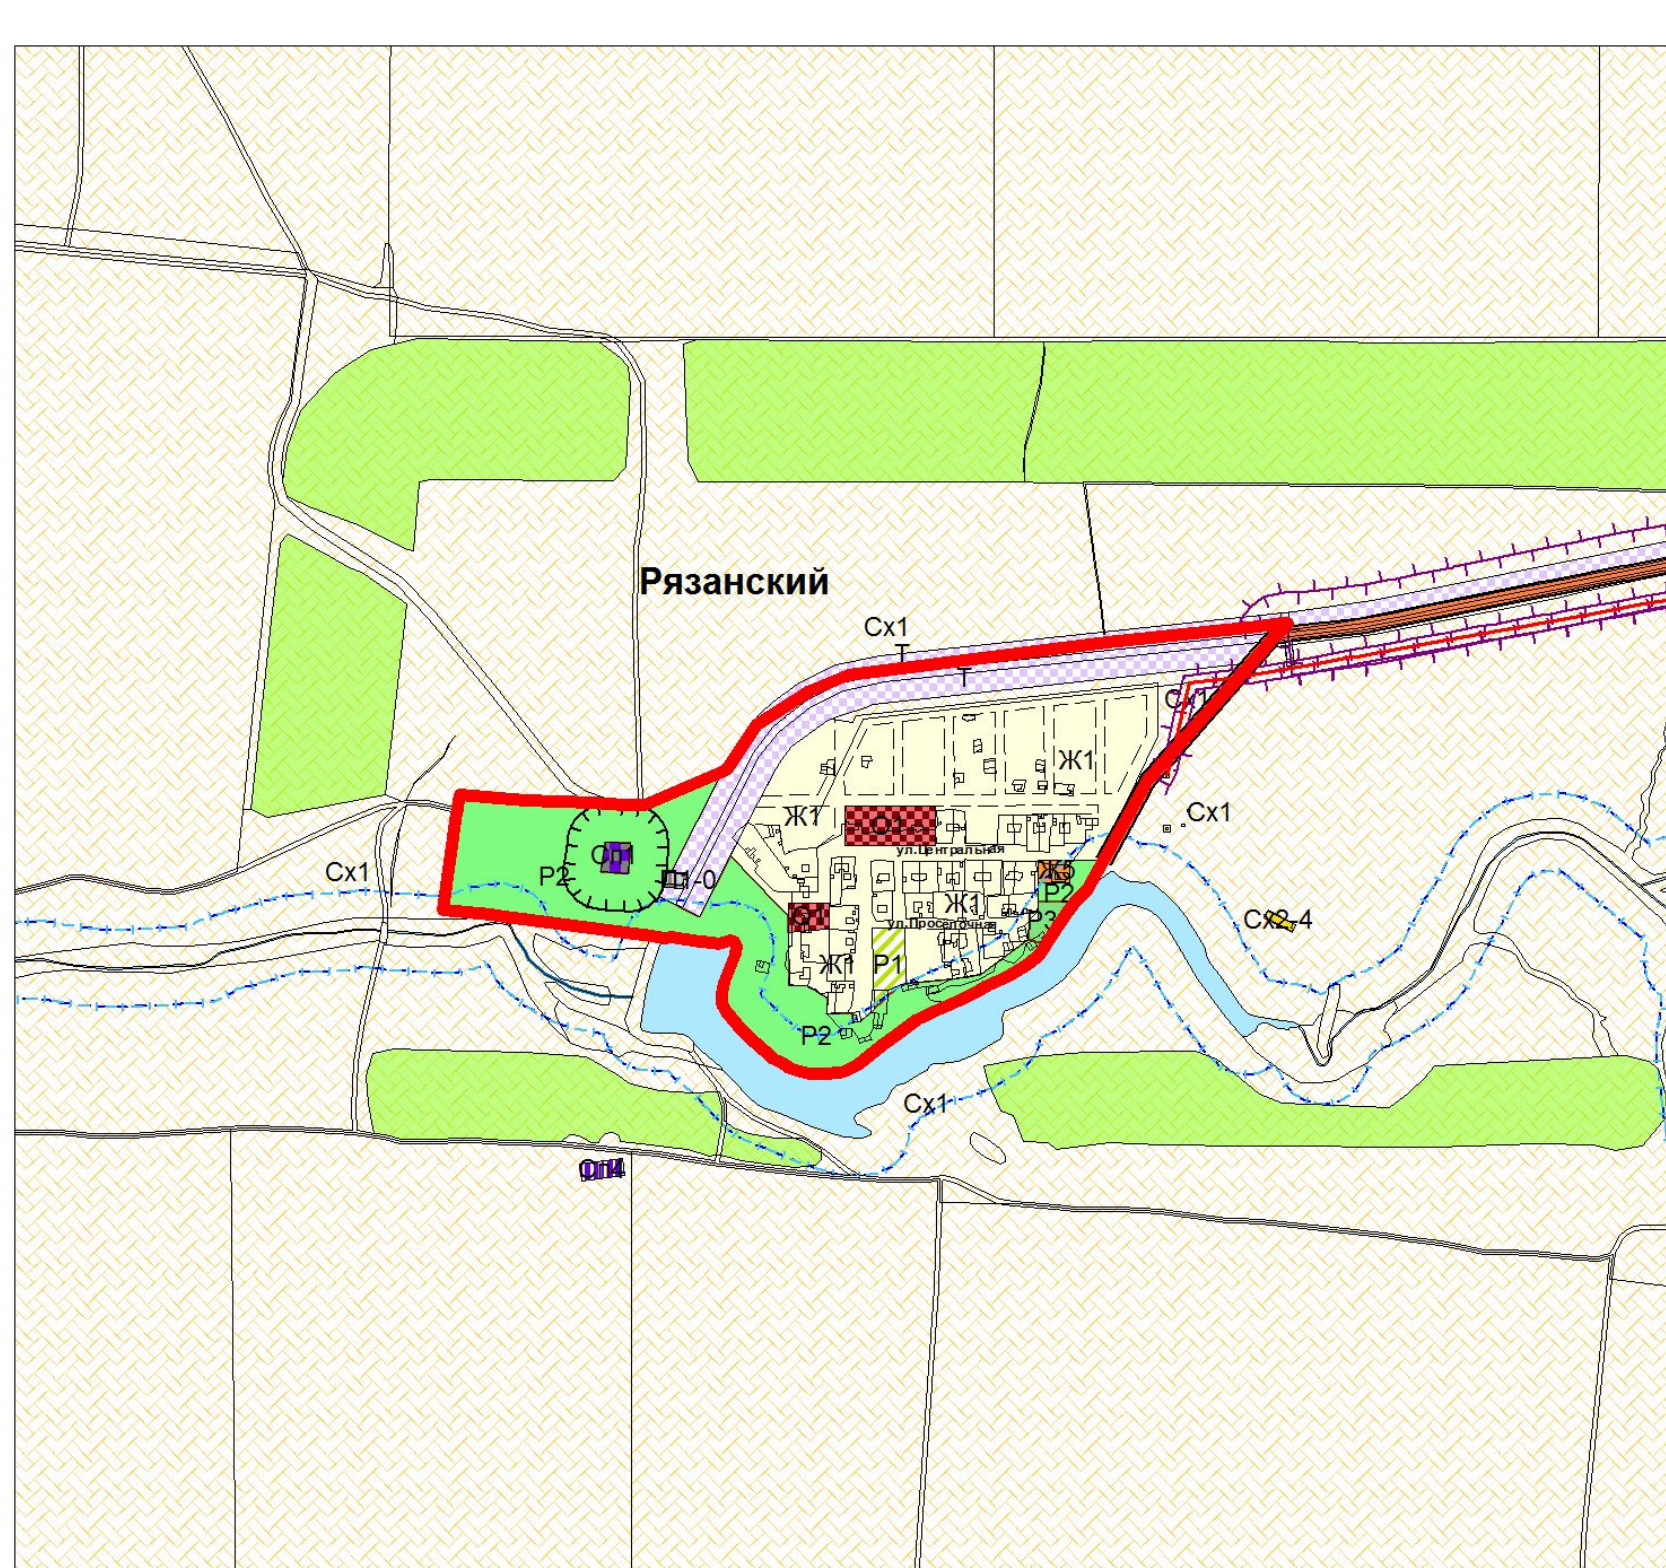

- Территориальные границы**
- Граница сельского поселения
  - Граница населенного пункта
  - Территория и объекты
  - Объект охраны в природных территориях
  - Полосы отвода водных объектов
  - Водоотвод (ручей, ручей, канал)
  - Водоотвод
  - Объекты транспортной инфраструктуры
  - Автомобильные дороги общего пользования регионального или межмуниципального назначения
  - Объекты специального назначения
  - Скотомогильники с захоронением в закрытые вилы
  - Линия электропередачи (СЭП)
  - ЛЭП 35 кВ
  - ЛЭП

- Условные обозначения**
- Территориальные зоны**
- Жилые зоны**
- Ж1 Зона застройки индивидуальными жилыми домами
  - Ж2 Зона застройки малоэтажными жилыми домами
  - Ж3 Зона размещения объектов дошкольного и общего образования
- Общественно-деловые зоны**
- О1 Зона делового, общественного и коммерческого назначения
  - О2 Зона размещения объектов социального и коммунально-бытового назначения
- Зоны рекреационного назначения**
- Р1 Зона скверов, парков, бульваров
  - Р2 Зона естественного природного ландшафта
  - Р3 Зона отдыха, занятий физической культурой и спортом
  - Р4 Зона отдыха и туризма
- Зоны сельскохозяйственного использования**
- Сх1 Зона сельскохозяйственных угодий
  - Сх2 Зона, занятая объектами сельскохозяйственного назначения
  - Сх2-1 Подзона объектов сельскохозяйственного назначения не образующих санитарно-защитную зону
  - Сх2-2 Подзона объектов сельскохозяйственного назначения III-V класса опасности
  - Сх2-3 Подзона объектов сельскохозяйственного назначения IV-V класса опасности
  - Сх2-4 Подзона объектов сельскохозяйственного назначения IV-V класса опасности
  - Сх2-5 Подзона объектов сельскохозяйственного назначения V класса опасности
  - Сх3 Зона орошения и садоводства

- Промышленные зоны**
- П1 Промышленная зона
  - П1-0 Подзона производственных и коммунально-складских объектов не образующих санитарно-защитную зону
  - П1-1 Подзона производственных и коммунально-складских объектов IV-V класса опасности
  - П2 Коммунально-складская зона
  - СЗ Зона санитарно-защитного назначения
- Зоны инженерной и транспортной инфраструктуры**
- Т Зона транспортной инфраструктуры
  - И Зона инженерной инфраструктуры
- Зоны специального назначения**
  - Сп1 Зона специального назначения, связанная с захоронением
  - Сп2 Зона размещения отходов производства и потребления

**Границы зон с особыми условиями использования территории**

  - Санитарно-защитная зона
  - Охранная зона
  - Водоохранная зона
  - Прибрежная защитная полоса