Приложение 2
к решению Собрания представителей сельского поселения Южное муниципального района Большеглушицкий Самарской области от 29.12.2018г. № 169

Схема расположения земельного участка или земельных участков на кадастровом плане территории

Утверждена от _____ № _____

Самарская область, Большеглушицкий район, п. Кочевной,

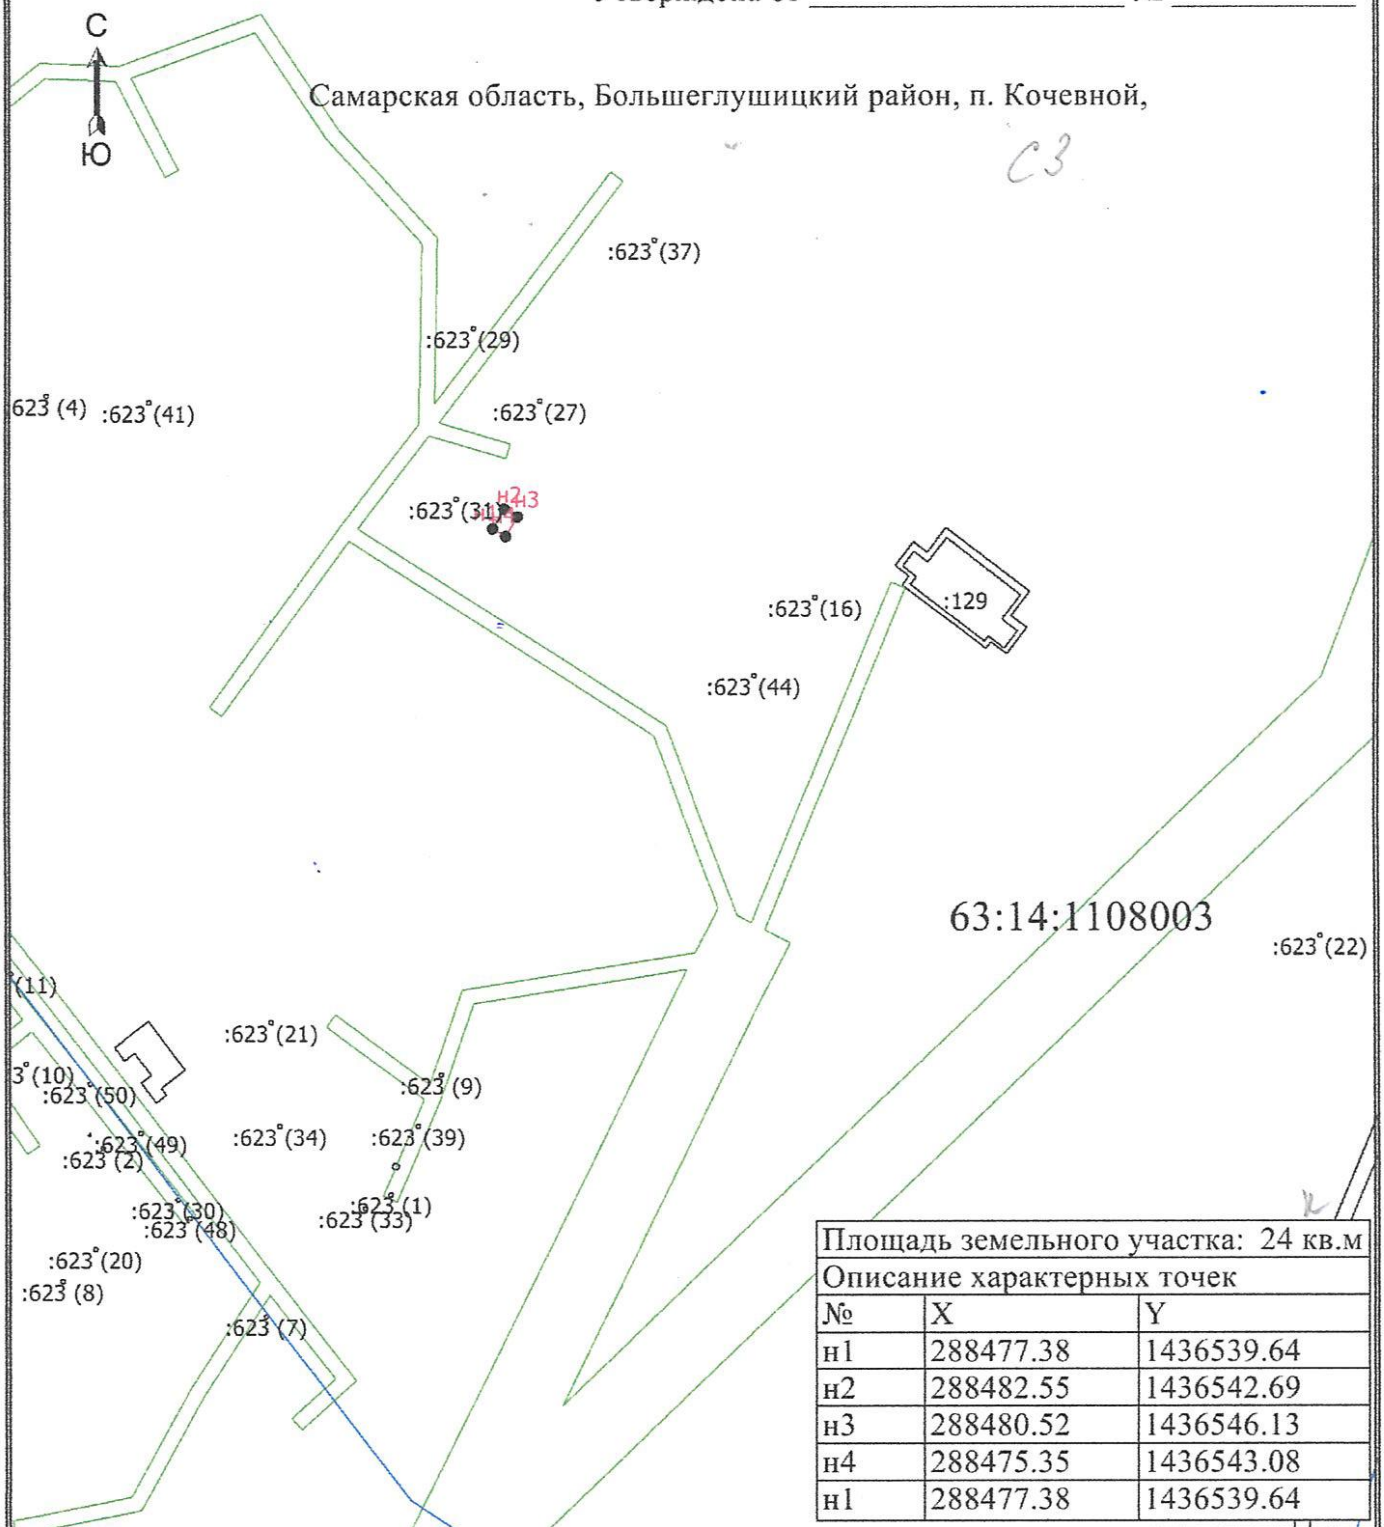

Площадь земельного участка: 24 кв.м		
Описание характерных точек		
№	X	Y
н1	288477.38	1436539.64
н2	288482.55	1436542.69
н3	288480.52	1436546.13
н4	288475.35	1436543.08
н1	288477.38	1436539.64

Масштаб 1:2000

Условные обозначения

- Существующая часть границы, сведения о которой достаточны для определения ее местоположения
- Вновь образованная часть границы, сведения о которой достаточны для определения ее местоположения
- Характерная точка границы, сведения о которой позволяют однозначно определить ее положение на местности
- н1 - Обозначение новой характерной точки
- Граница зоны с особыми условиями
- Граница кадастрового квартала
- 63:14:1108003 - Номер кадастрового квартала